


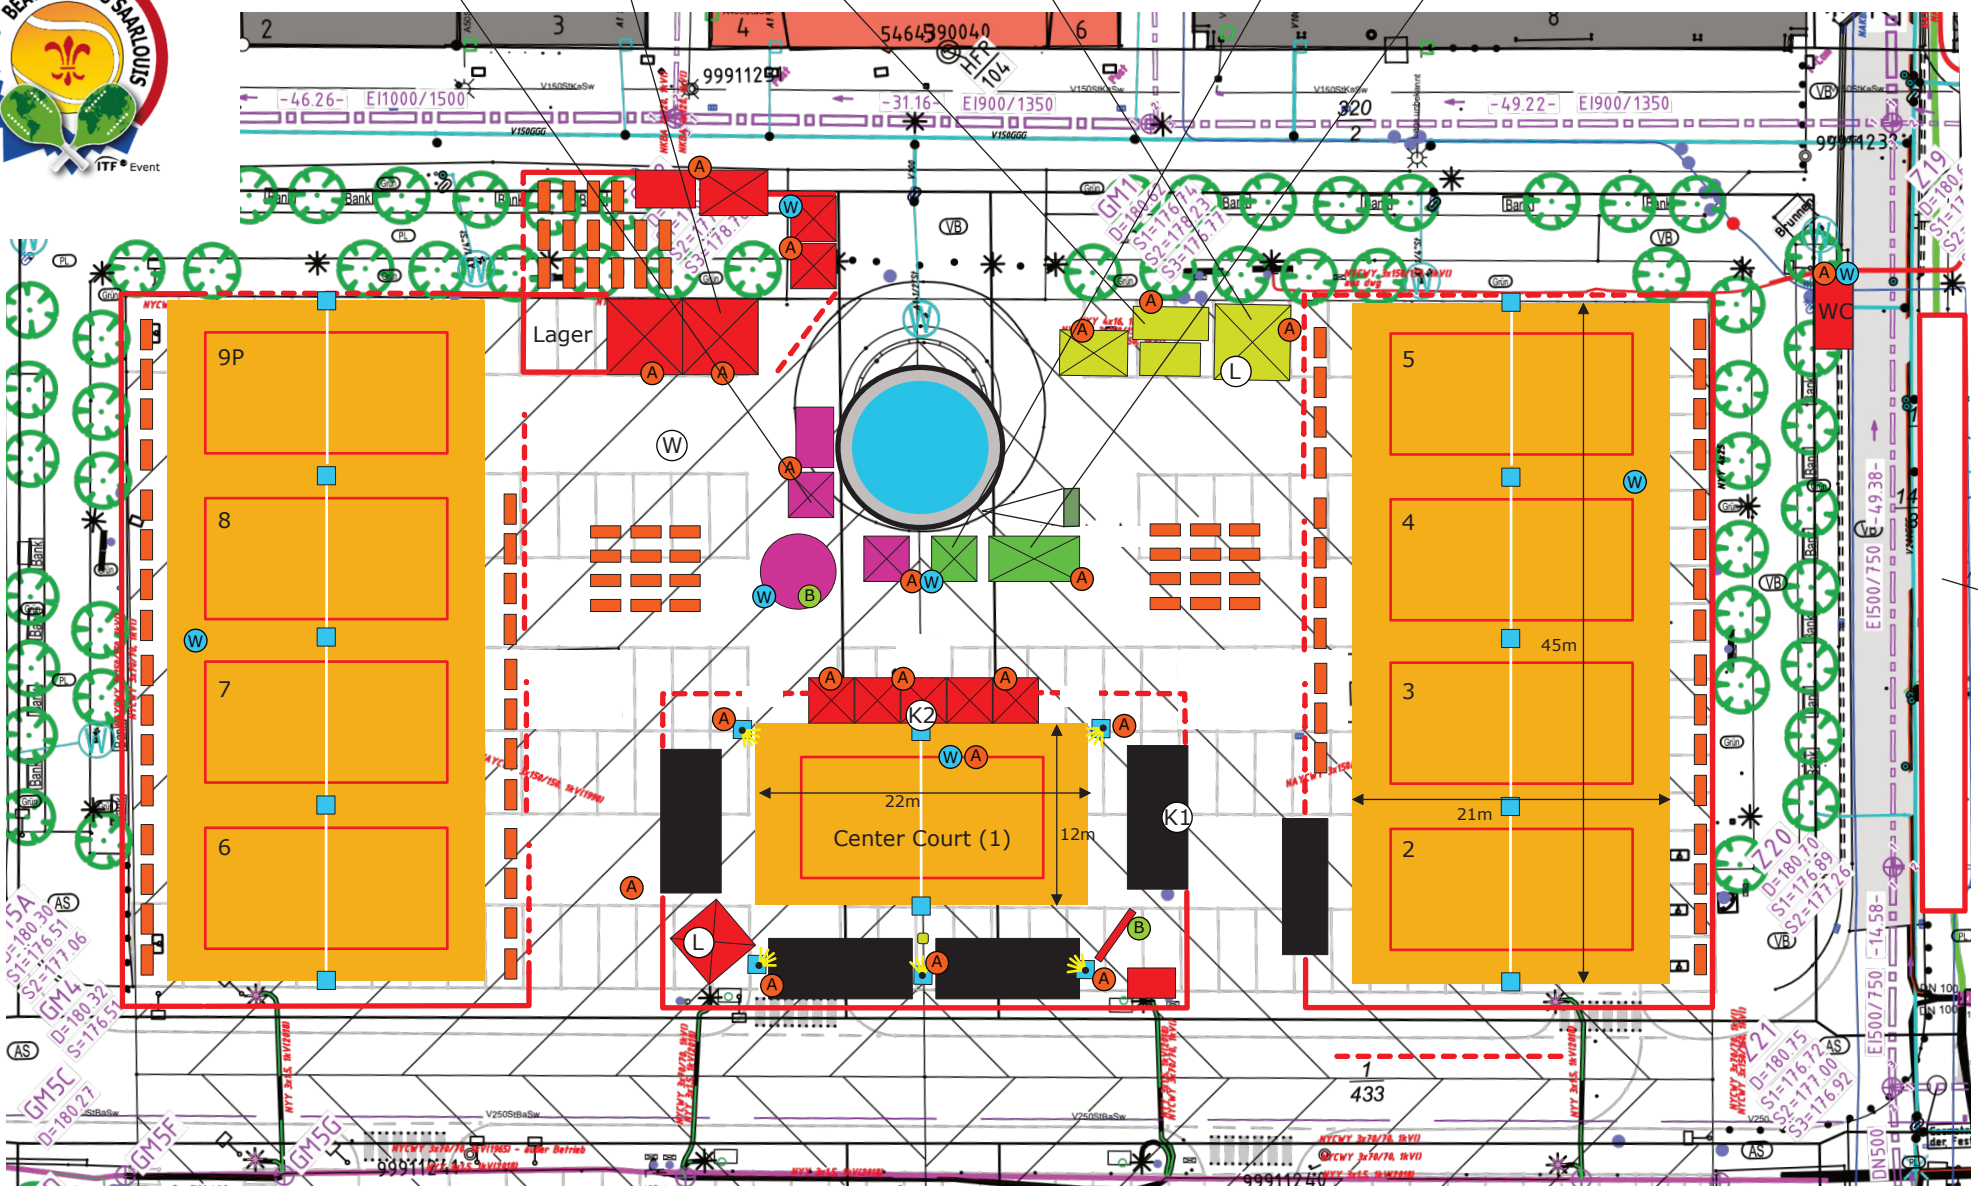

NiWo Lounge Players Lounge PLANB/DTB Tournament Office Silberpfeil Nürnberger Agentur Faust



Parken Orga

Legende

- | | | | | | | | |
|--|---------------------|--|-------------------------|--|------------------------|--|------------------------|
| | Officials | | Stromanschluss 230 Volt | | Zäune | | LAN Anschlusspunkt TV |
| | Tribüne | | Stromanschluss 380 Volt | | Sperrgitter | | WLAN stark benötigt |
| | EXPO-Fläche | | Wasseranschluss | | Gastronomie-Bestuhlung | | Kameraposition 1 und 2 |
| | Organisationsfläche | | | | Wasserfässer (1.000l) | | |
| | Catering | | | | | | |

	Beach Tennis Open SaarLouis 15.-20.08.2023
1:500 bei A4	Standplan Großer Markt
09.02.2023	